

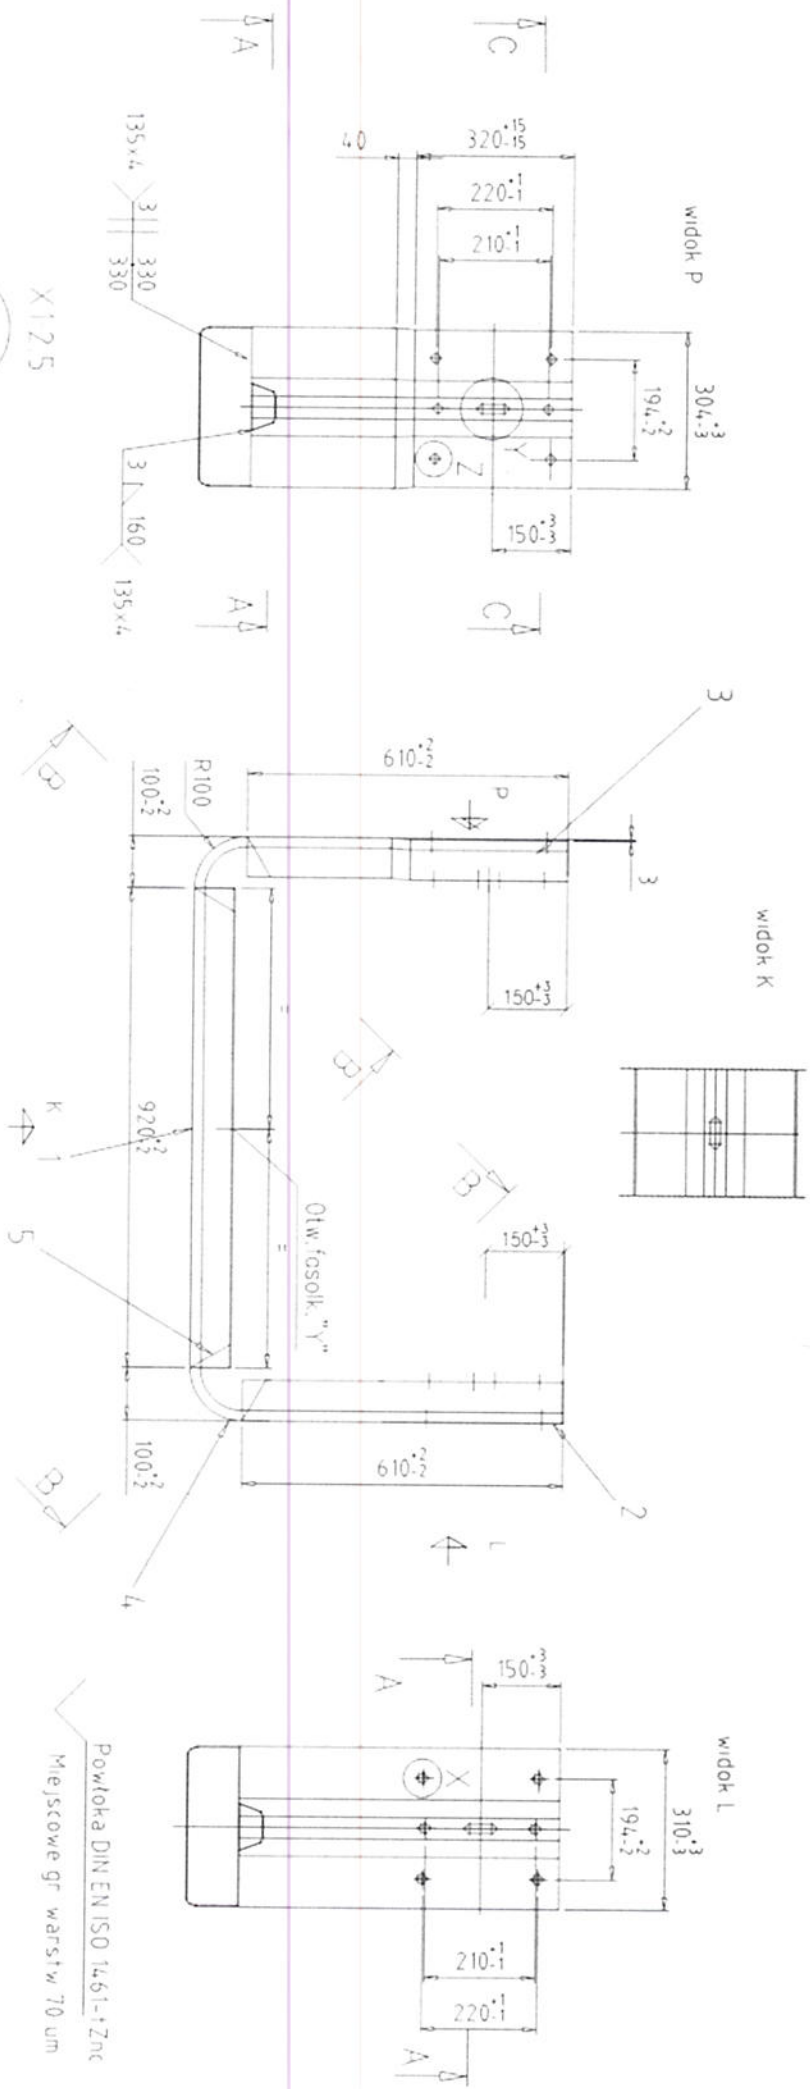
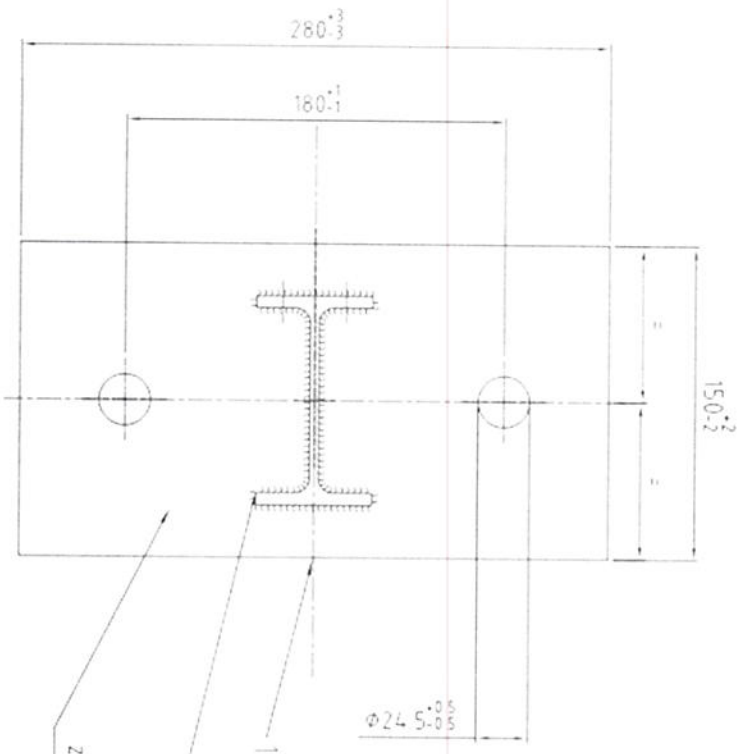


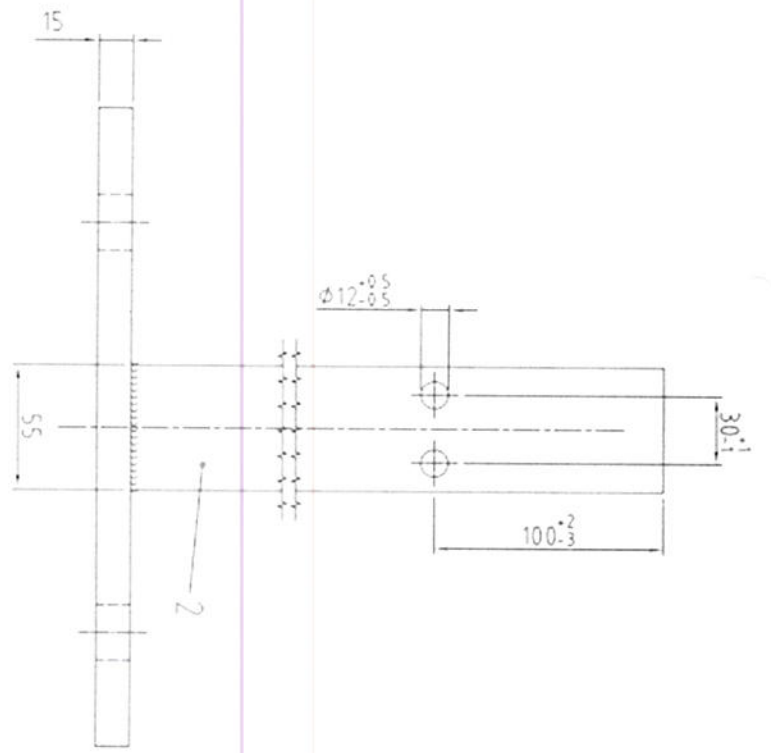

U - Stuck Profil B, für Pfeiler, Stahl feuerverzinkt, 950x315x650mm

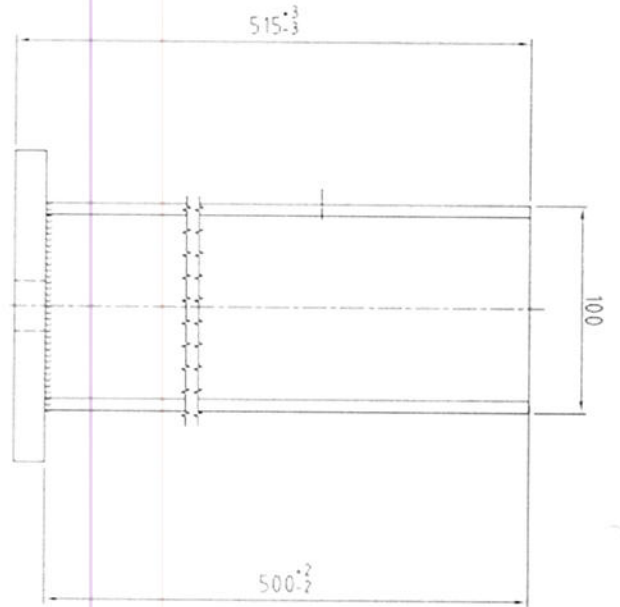

znok firm wyt.

3 4.00 135

Pfosten für U-Stücke mit Fußplatte 150x150x280,
Stahl feuerverzinkt, 30x515x30mm