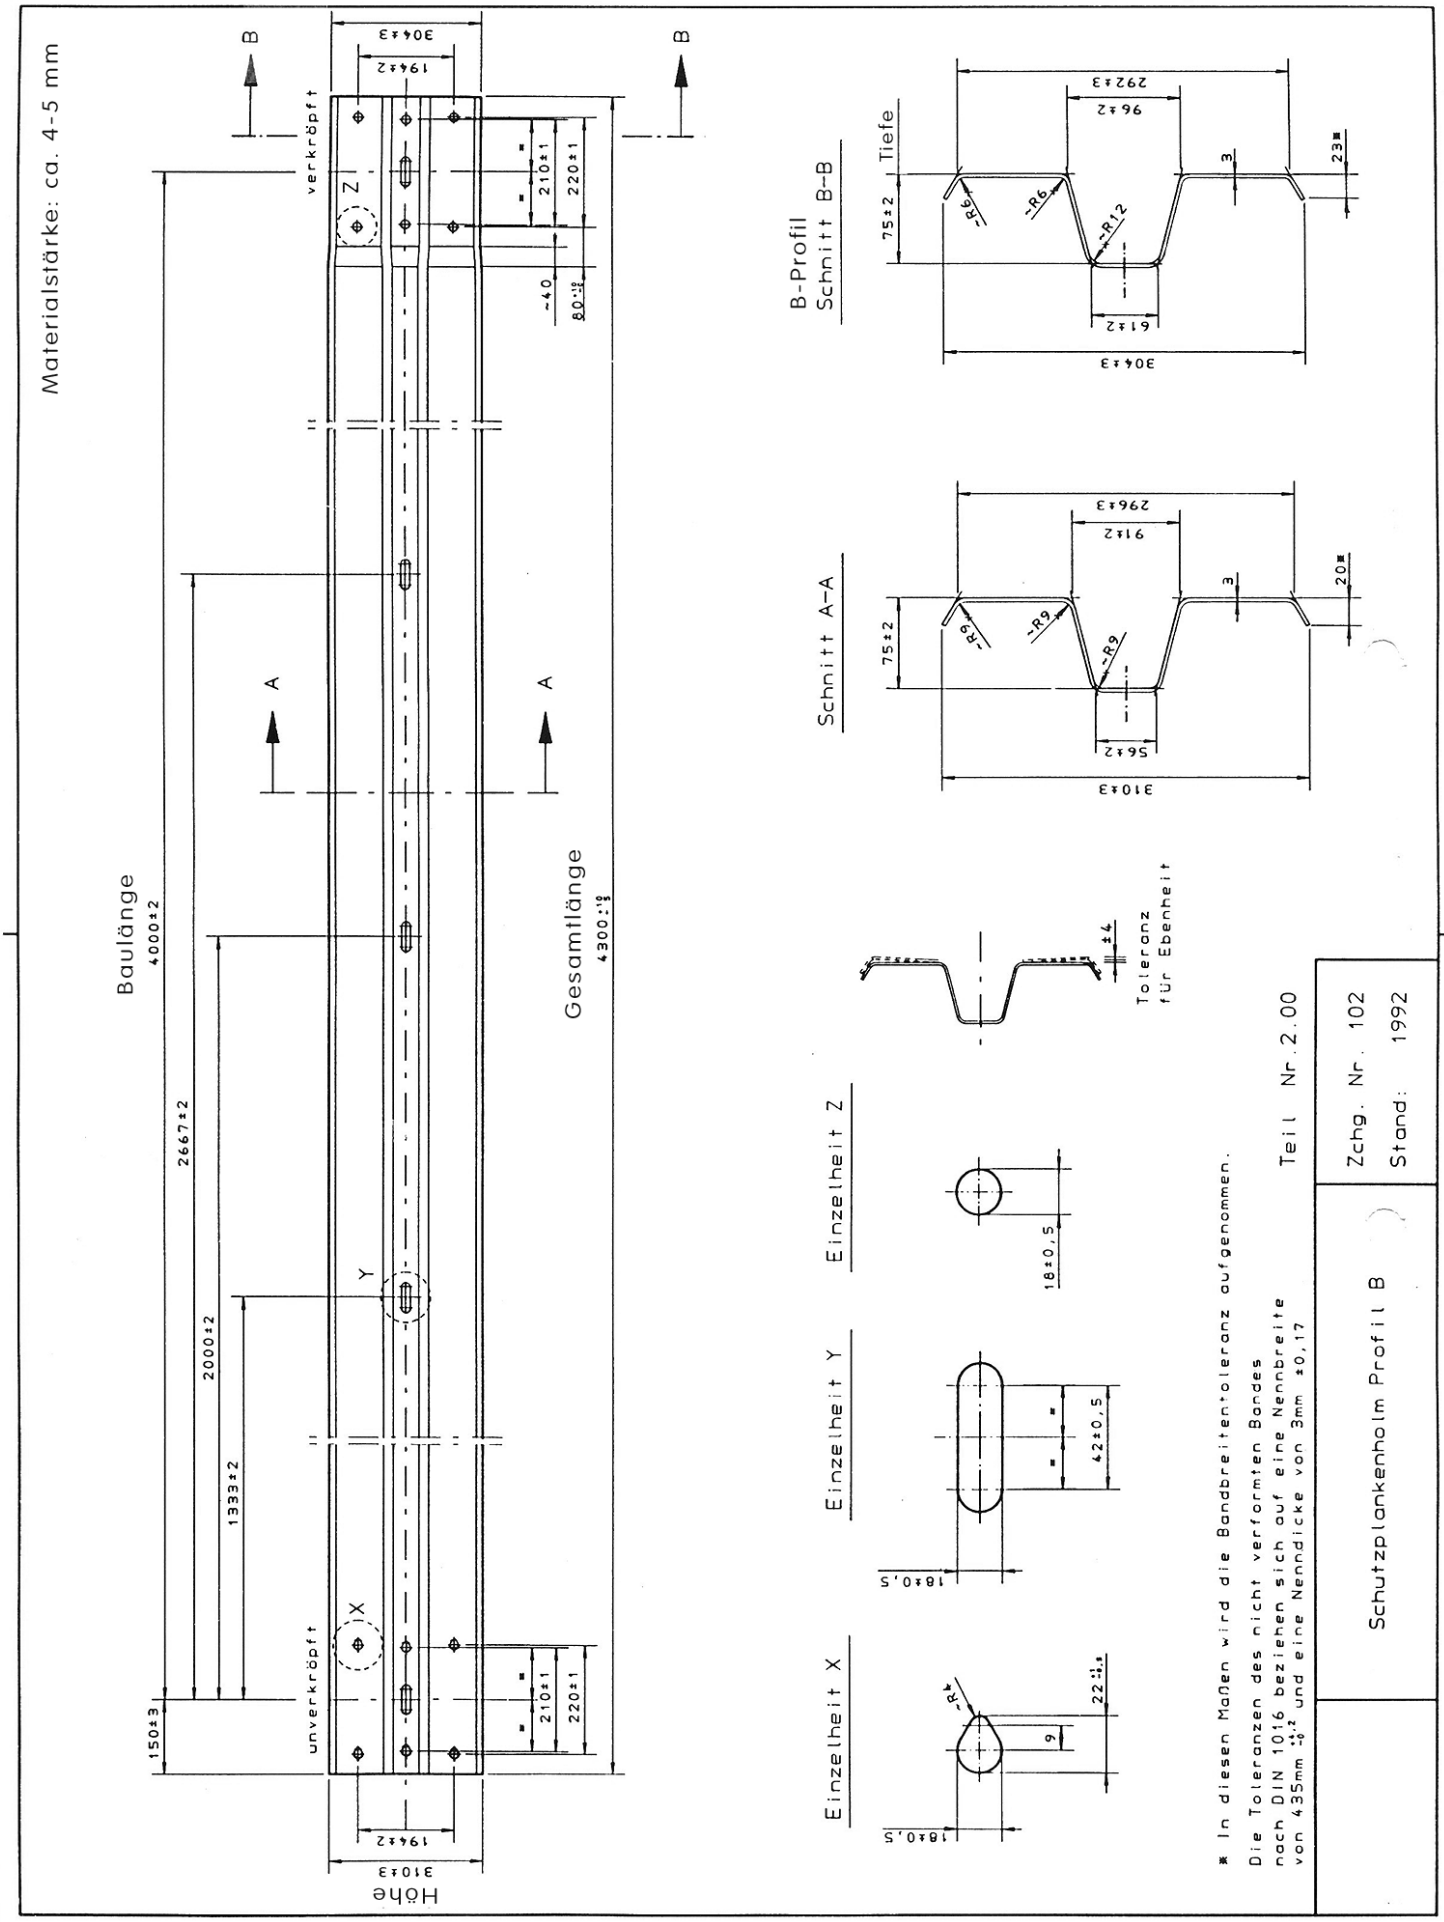
Materialstärke: ca. 4-5 mm
Baulänge
4000±2
2667±2
2000±2
1333±2
150±3
Gesamtlänge
4300
verkröpft
unverkröpft
304±3
194±2
210±1
220±1
~40
80
310±3
Höhe
B-Profil
Schnitt B-B
Tiefe
292±3
96±2
75±2
61±2
304±3
Schnitt A-A
296±3
91±2
56±2
310±3
Toleranz für Ebenheit
Einzelheit X
Einzelheit Y
Einzelheit Z
18±0,5
42±0,5
22
9
* In diesen Maßen wird die Bandbreitentoleranz aufgenommen.
Die Toleranzen des nicht verformten Bandes nach DIN 1016 beziehen sich auf eine Nennbreite von 435mm und eine Nenndicke von 3mm ±0,17
Teil Nr. 2.00
Zchg. Nr. 102
Stand: 1992
Schutzplankenholm Profil B